


Commune de Montagny-en-Vexin

AMENAGEMENTS LEGERS – RUE COUTURE ET RUE DU PETIT BOIS – 2







Schema De Gestion des Eaux Pluviales

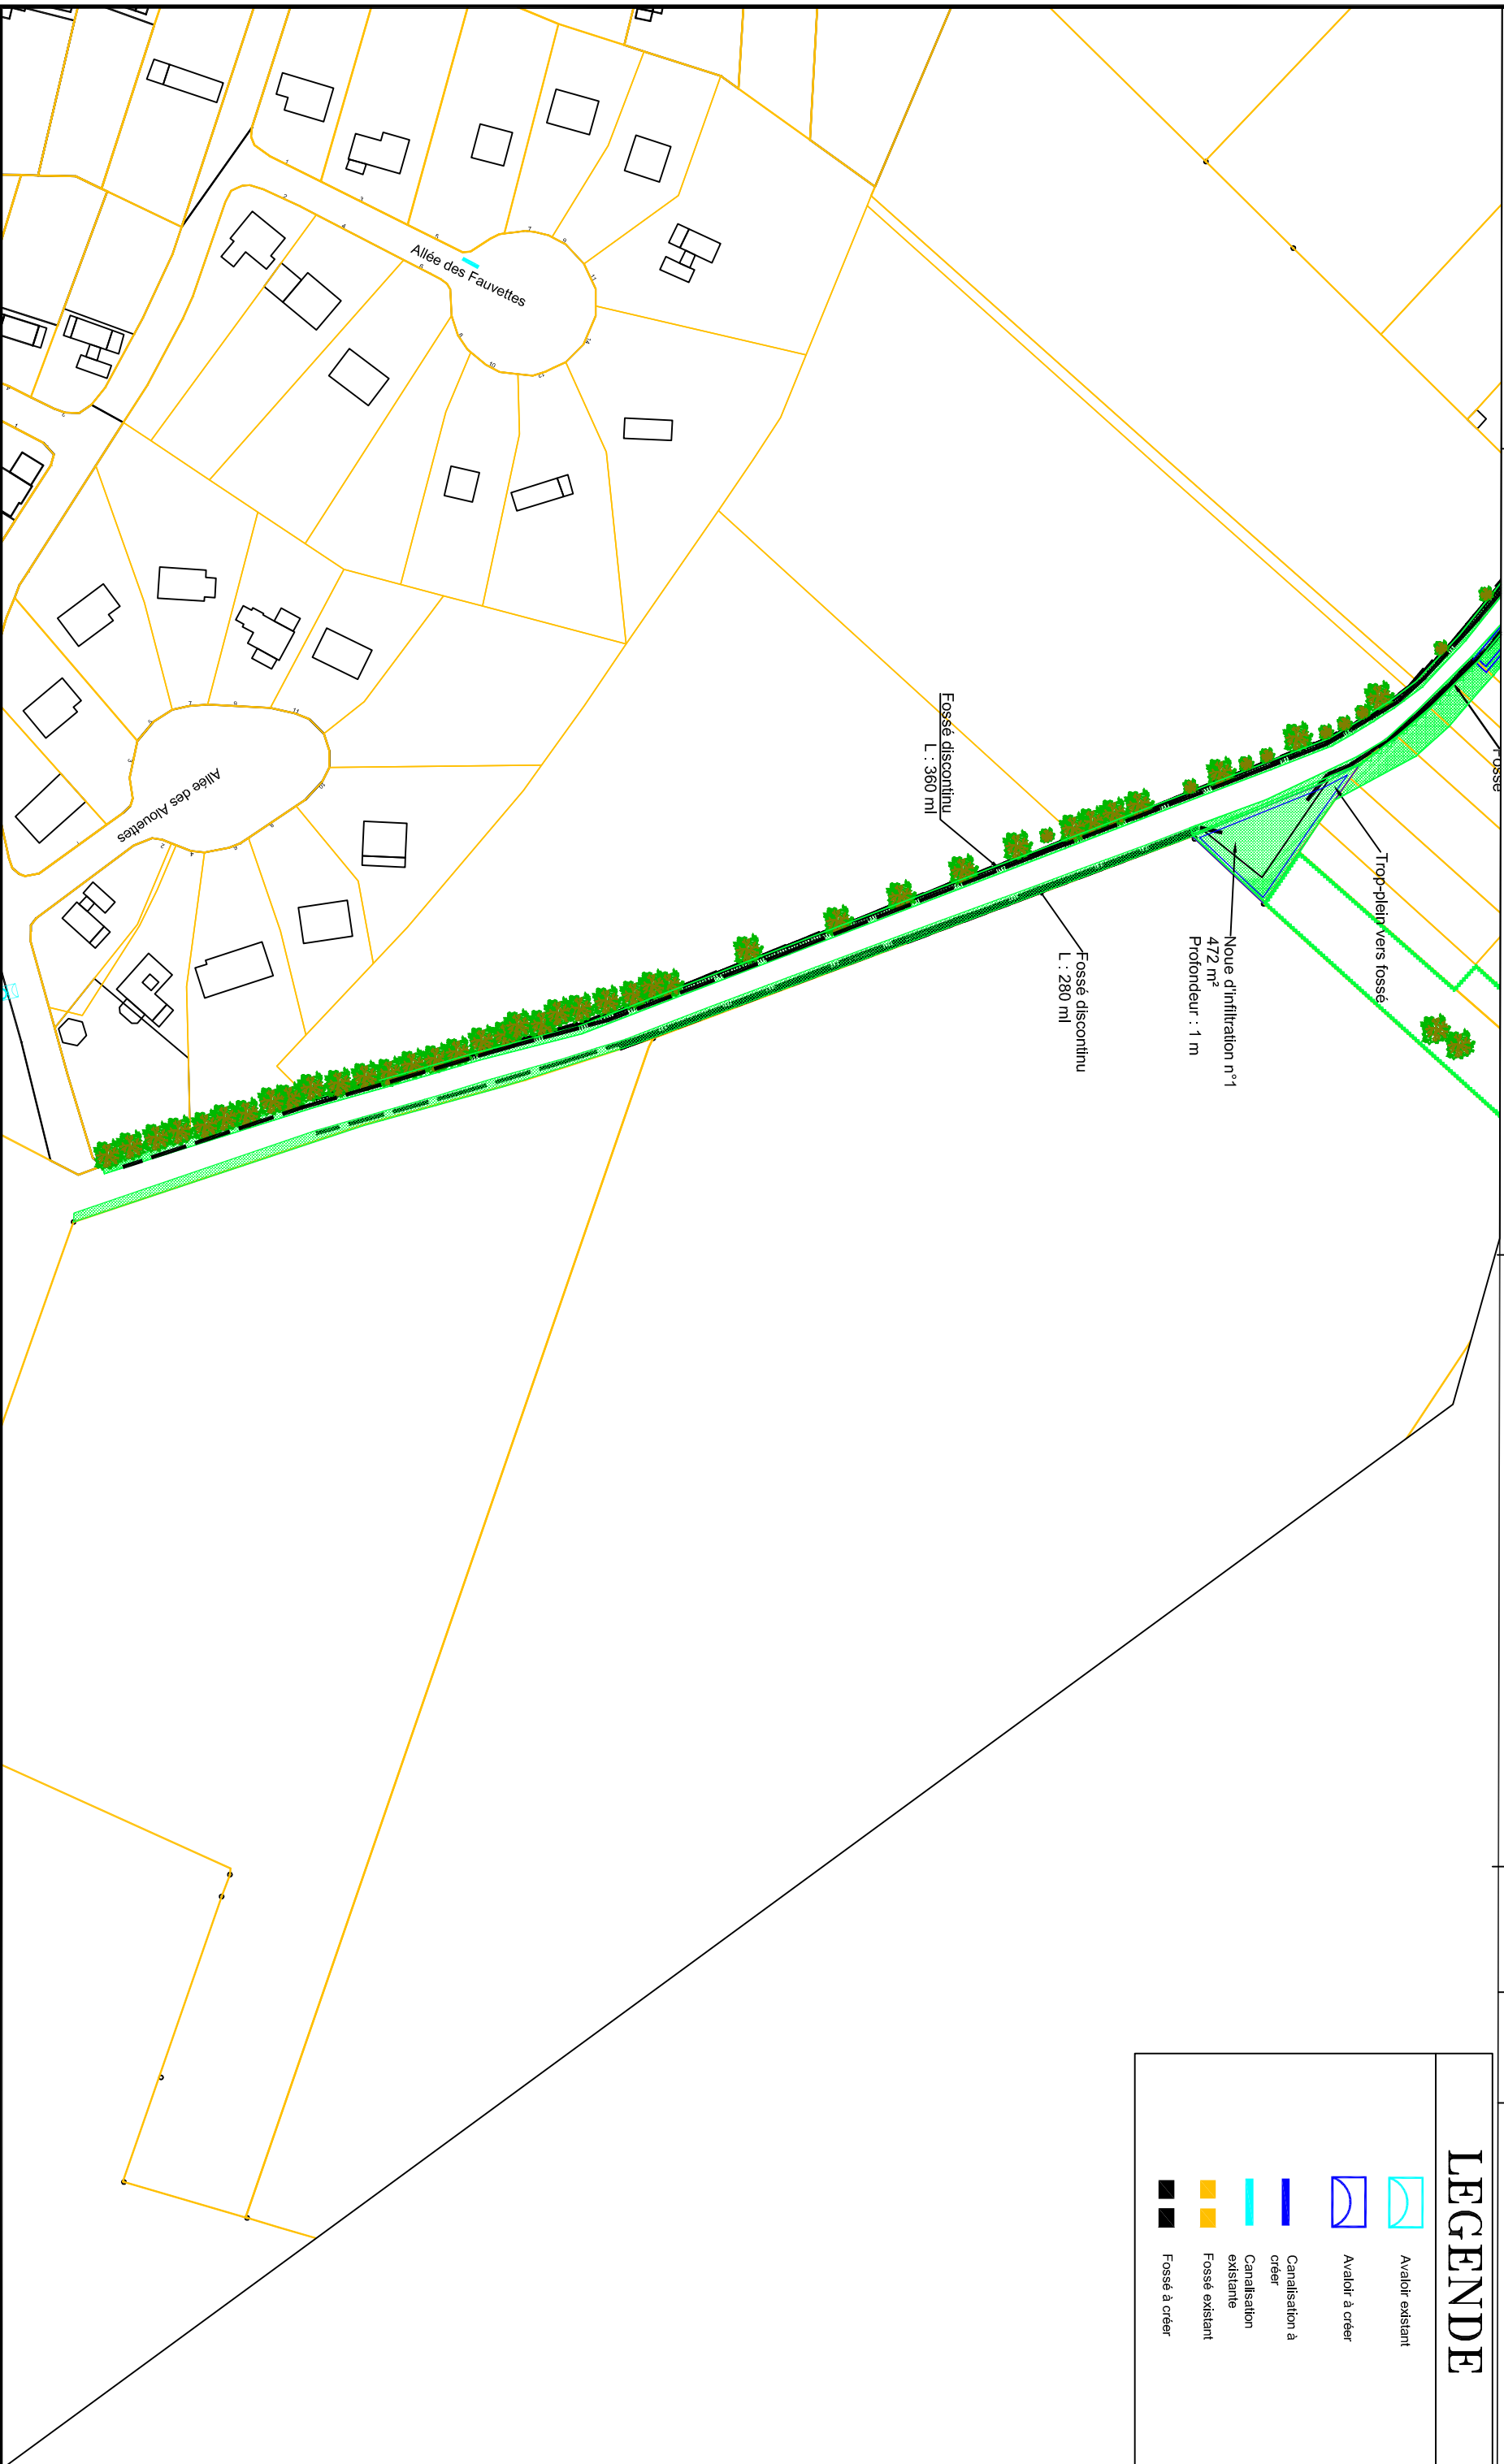Echelle : 1/1000ème

60

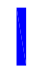

LEGENDE

-  Avaloir existant
-  Avaloir à créer
-  Canalisation à créer
-  Canalisation existante
-  Fossé existant
-  Fossé à créer